

POLICY & INFRASTRUCTURE PLANNING

RECORD COPY

PLEASE DO NOT REMOVE

**Municipal Environmental Evaluation Report
for the
King Edward Avenue Improvement Project**

**Transportation Planning Section
Development Services Department
City of Ottawa**

**RECORD COPY
PLEASE DO NOT REMOVE**





Prepared by

**UMA Engineering Ltd.
and
Rowan Williams Davies and Irwin**

For the

City of Ottawa

December 1994

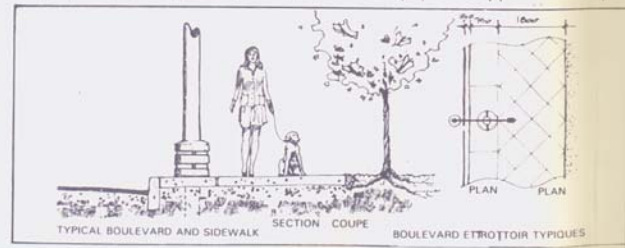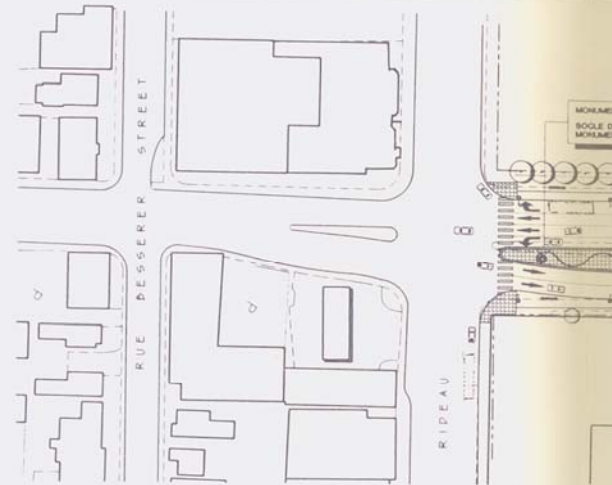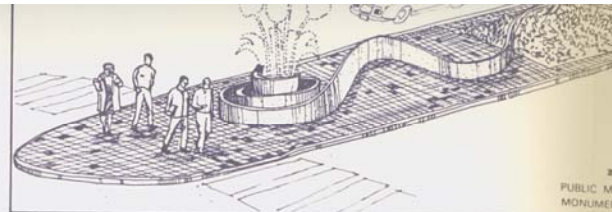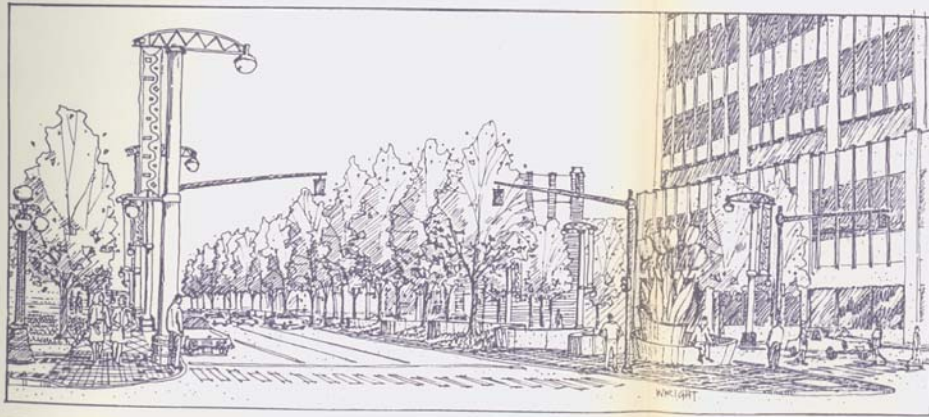

PUBLIC MONUMENT

MONUMENT SOLE OF MONUMENT

WINDLIGHT


TYPICAL BOULEVARD AND SIDEWALK SECTION COUPE

BOULEVARD ETROITTOIR TYPIQUES




RETAINING WALL IN MEDIAN NORTH OF RIDEAU STREET
MUR DE BATTILAGE EN LIGNE MEDIANE AU NORD DE LA RUE RIDEAU

BENCH AND PUBLIC ART IN
MEDIAN AT EAST END OF YORK
BANCS ET ŒUVRES D'ART PUBLICS
EN LIGNE MEDIANE A L'EXTREMITÉ
EST DE LA RUE YORK

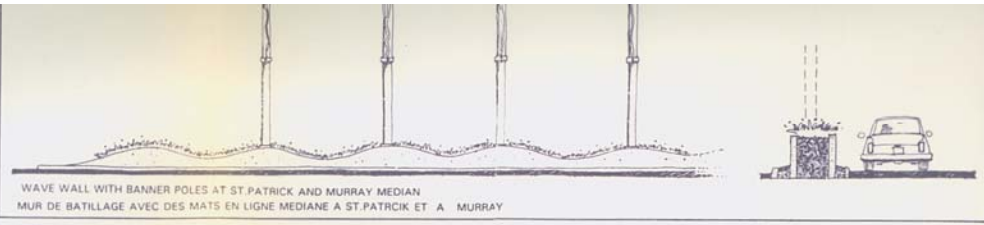

WAVE WALL WITH BANNER POLES AT ST PATRICK AND MURRAY MEDIAN
MUR DE BATTILAGE AVEC DES MATS EN LIGNE MEDIANE A ST PATRICK ET A MURRAY

TYPICAL
ECLAIRAGE
DE L'AVENUE

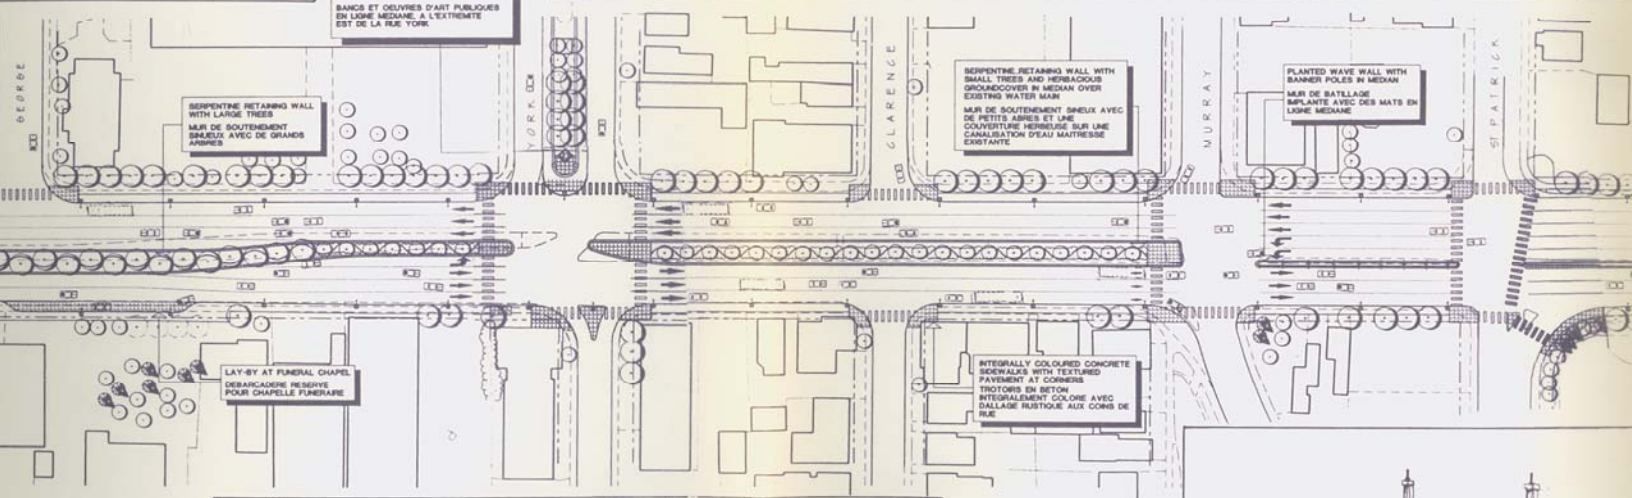

SERPENTINE RETAINING WALL WITH LARGE TREES
MUR DE SOUTÈNEMENT
SERRÉ AVEC DE GRANDS
ARBRES

SERPENTINE RETAINING WALL WITH
SMALL TREES AND HERBACIOUS
GROUPS/OVER IN MEDIAN OVER
EXISTING WATER MAIN
MUR DE SOUTÈNEMENT SERRÉ AVEC
DE PETITES ARBRES ET UNE
COUVERTURE HERBACEE SUR UNE
CANALISATION D'EAU MATTRESSE
EXISTANTE


PLANTED WAVE WALL WITH
BANNER POLES IN MEDIAN
MUR DE BATTILAGE
IMPLANTE AVEC DES MATS EN
LIGNE MEDIANE

LAY-BY AT FUNERAL CHAPEL
DEBARCADERE RESERVEE
POUR CHAPELLE FUNERAIRES


INTRINSICALLY COLOURED CONCRETE
SIDEWALKS WITH TEXTURED
TROTTOIRS EN BÉTON
INTRINSÈQUEMENT COLORE AVEC
DALLAGE RUSTIQUE AUX CORNS DE
RUE



BENCH AND PUBLIC ART IN MEDIAN AT EAST END OF YORK STREET
BANCS ET ŒUVRES D'ART PUBLICS EN LIGNE
MEDIANE A L'EXTREMITÉ EST DE LA RUE YORK

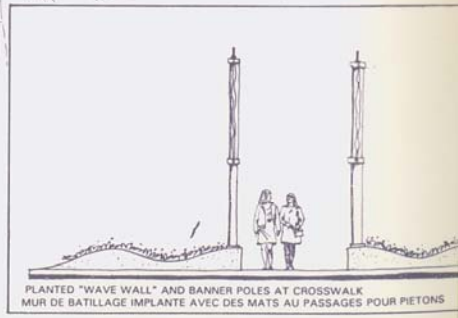

PLANTED "WAVE WALL" AND BANNER POLES AT CROSSWALK
MUR DE BATTILAGE IMPLANTE AVEC DES MATS AU PASSAGES POUR PIETONS

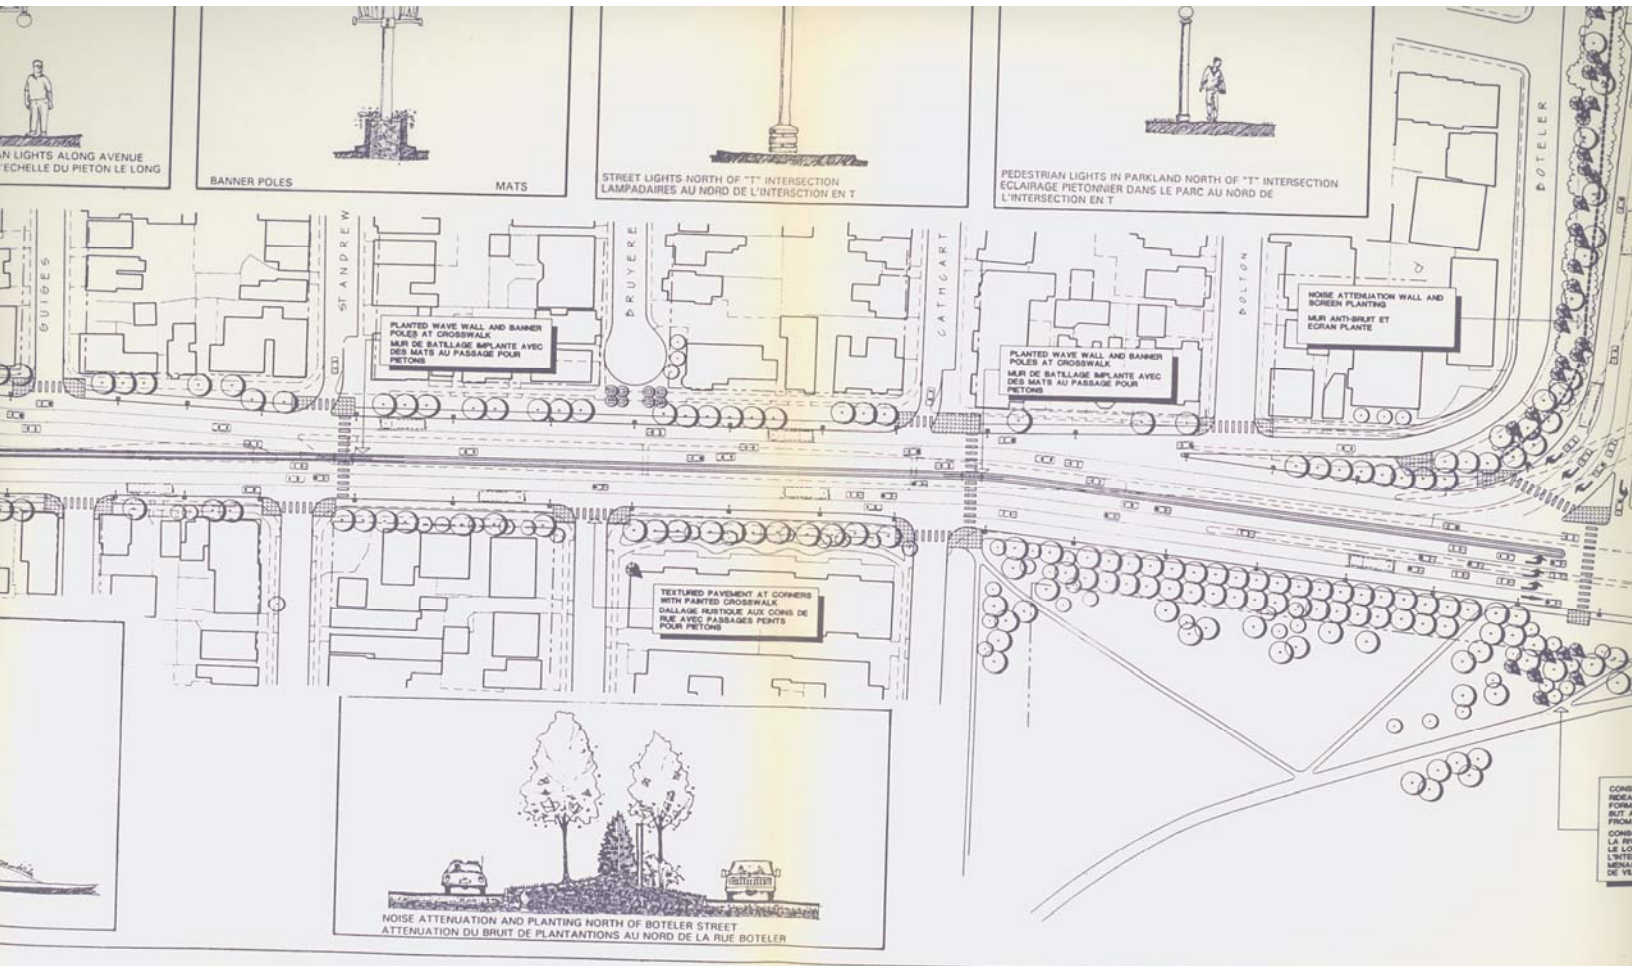

STREET LIGHTS ALONG AVENUE
LAMPADAIRES AU NORD DE L'INTERSECTION EN T

BANNER POLES

MATS

STREET LIGHTS NORTH OF "T" INTERSECTION
LAMPADAIRES AU NORD DE L'INTERSECTION EN T

PEDESTRIAN LIGHTS IN PARKLAND NORTH OF "T" INTERSECTION
ECLAIRAGE PIETONNIER DANS LE PARC AU NORD DE L'INTERSECTION EN T

PLANTED WAVE WALL AND BANNER
POLES AT CROSSWALK
MUR DE BATILLAGE IMPLANTE AVEC
DES MATS AU PASSAGE POUR
PIETONS


PLANTED WAVE WALL AND BANNER
POLES AT CROSSWALK
MUR DE BATILLAGE IMPLANTE AVEC
DES MATS AU PASSAGE POUR
PIETONS

NOISE ATTENUATION WALL AND
SCREEN PLANTING
MUR ANTI-BRUIT ET
EGRAN PLANTE

TEXTURED PAVEMENT AT CORNERS
WITH PAINTED CROSSWALK
DALLAGE PASTIQUE AUX CORNS DE
RUE AVEC PASSAGES PEINTS
POUR PIETONS

NOISE ATTENUATION AND PLANTING NORTH OF BOTELER STREET
ATTENUATION DU BRUIT DE PLANTATIONS AU NORD DE LA RUE BOTELER

CON
REG
FORM
BUT
FROM
CON
LA B
LE LO
L'ITE
MENA
DE VA

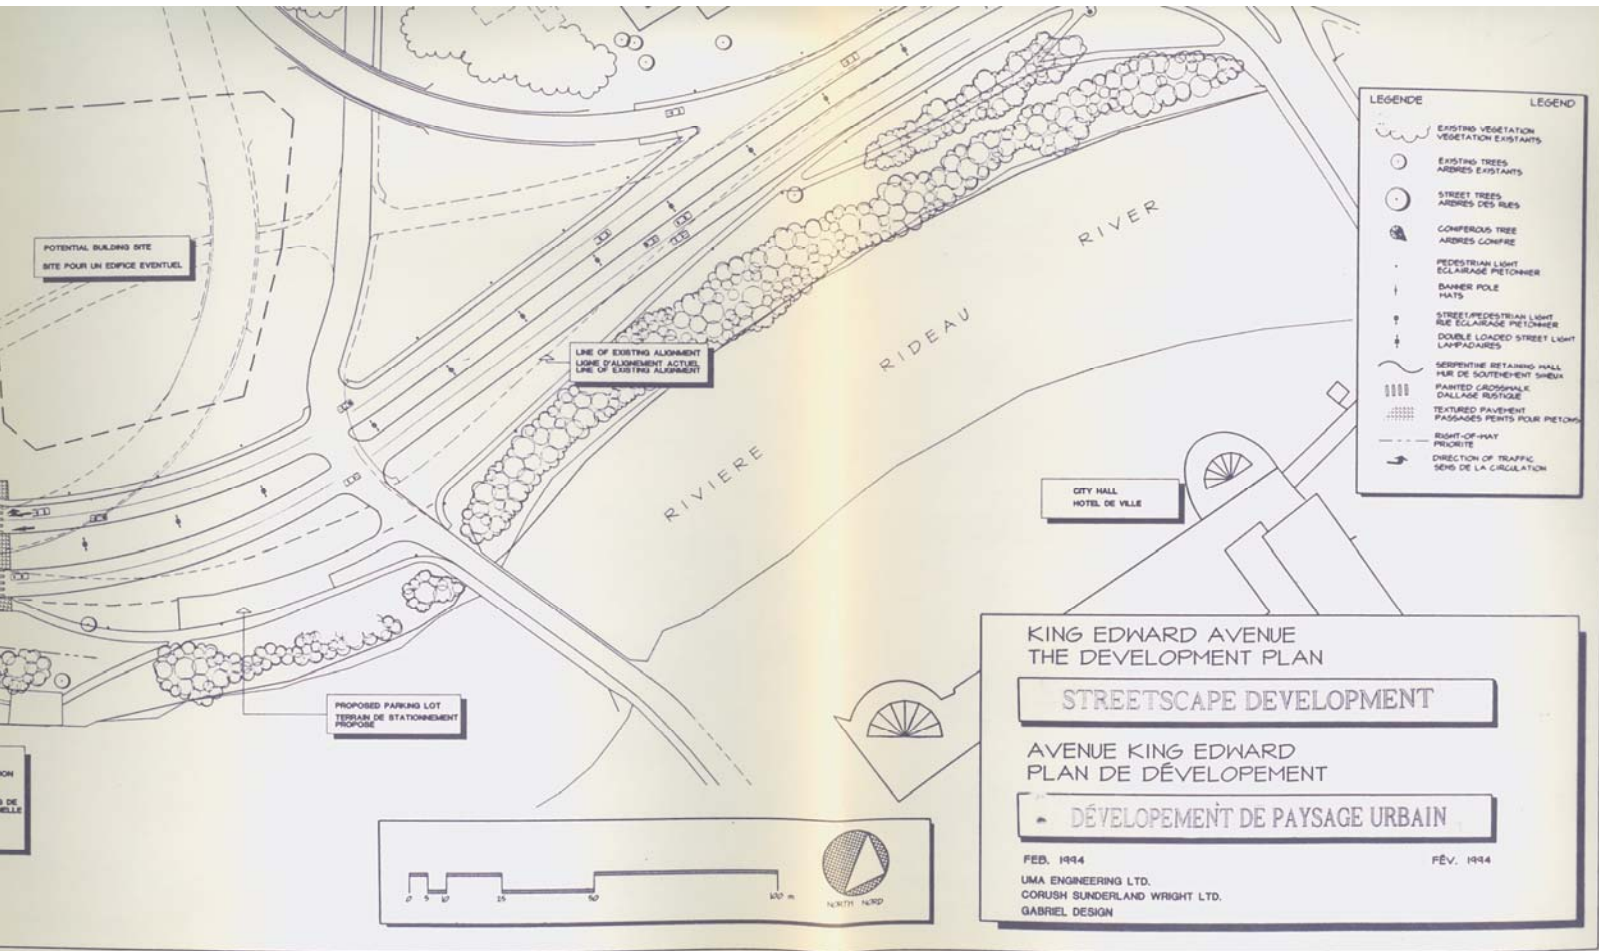

POTENTIAL BUILDING SITE
SITE POUR UN EDIFICE EVENTUEL

LINE OF EXISTING ALIGNMENT
LIGNE D'ALIGNEMENT EXISTANT
LINE OF EXISTING ALIGNMENT

PROPOSED PARKING LOT
TERRAIN DE STATIONNEMENT PROPOSE

CITY HALL
HOTEL DE VILLE

LEGENDE	LEGEND
	EXISTING VEGETATION VEGETATION EXISTANTS
	EXISTING TREES ARBRES EXISTANTS
	STREET TREES ARBRES DES RUES
	CONIFEROUS TREE ARBRES CONIFRE
	PEDESTRIAN LIGHT ECLAIRAGE PIETONNIER
	BANNER POLE PATS
	STREET/PEDESTRIAN LIGHT RUE ECLAIRAGE PIETONNIER
	DOUBLE LOADED STREET LIGHT LAMPADAIRES
	SEDSITIVE RETAINING WALL MUR DE SOUTÈNEMENT SENSIBLE
	PAINTED CROSSWALK DALLAGE RUSTIQUE
	TEXTURED PAVEMENT PASSAGES PERITS POUR PIETONS
	RIGHT-OF-WAY PRIORITE
	DIRECTION OF TRAFFIC SENS DE LA CIRCULATION

KING EDWARD AVENUE
THE DEVELOPMENT PLAN

STREETSCAPE DEVELOPMENT

AVENUE KING EDWARD
PLAN DE DÉVELOPPEMENT

DÉVELOPPEMENT DE PAYSAGE URBAIN

FEB. 1994

FÉV. 1994

UMA ENGINEERING LTD.
CORUSH SUNDERLAND WRIGHT LTD.
GABRIEL DESIGN

